


СХЕМА ТЕПЛОСНАБЖЕНИЯ **с. Вольное Полтавского района Омской области**

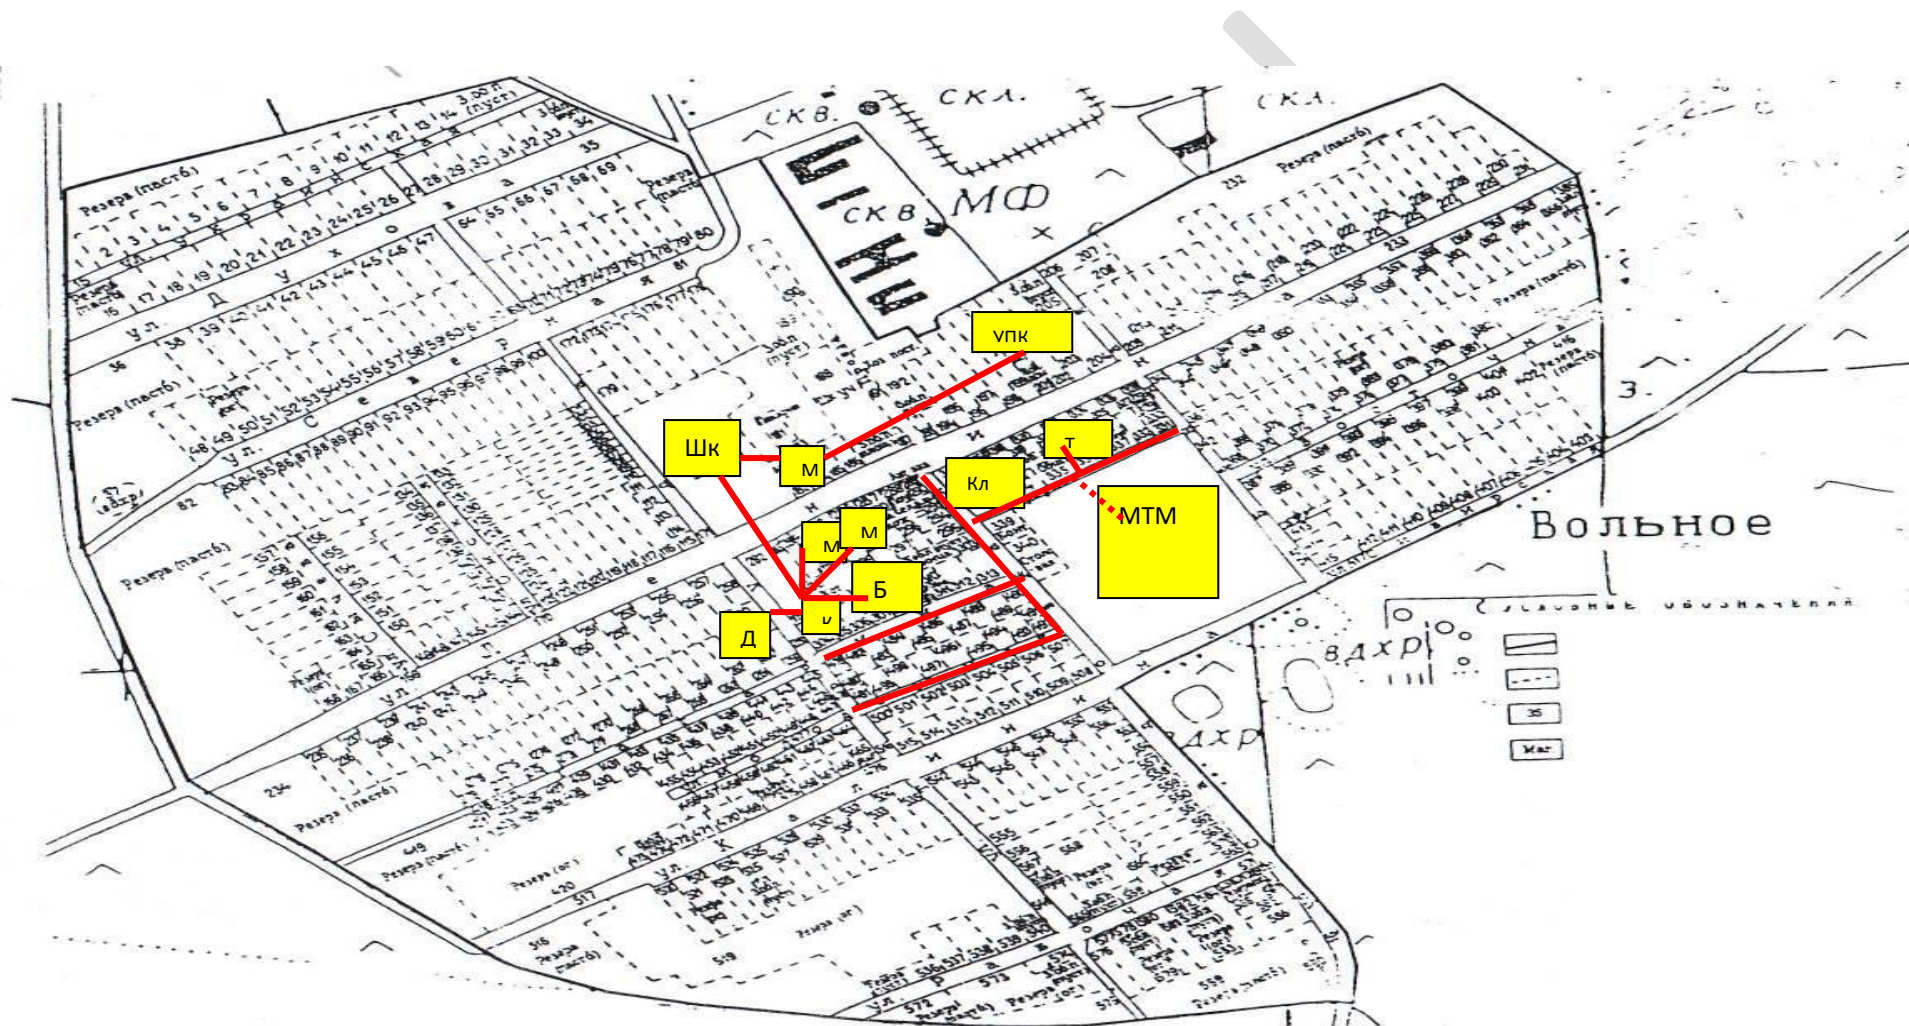

Существующие объекты

Теплотрасса —————

Отрезано (dotted red line)

Обоснование инвестиций в строительство объектов теплоснабжения в населенных пунктах Вольновского сельского поселения Полтавского района Омской области

Генплан Вольновского сельского поселения Полтавского района Омской области с сетями и объектами теплоснабжения

Чертеж

2012г

СХЕМА ТЕПЛОСНАБЖЕНИЯ
с. Вольное Полтавского района Омской области

ОБРАЗЕЦ